


DO DOMU ALUMNA
REZERWOWE ZASILANIE)

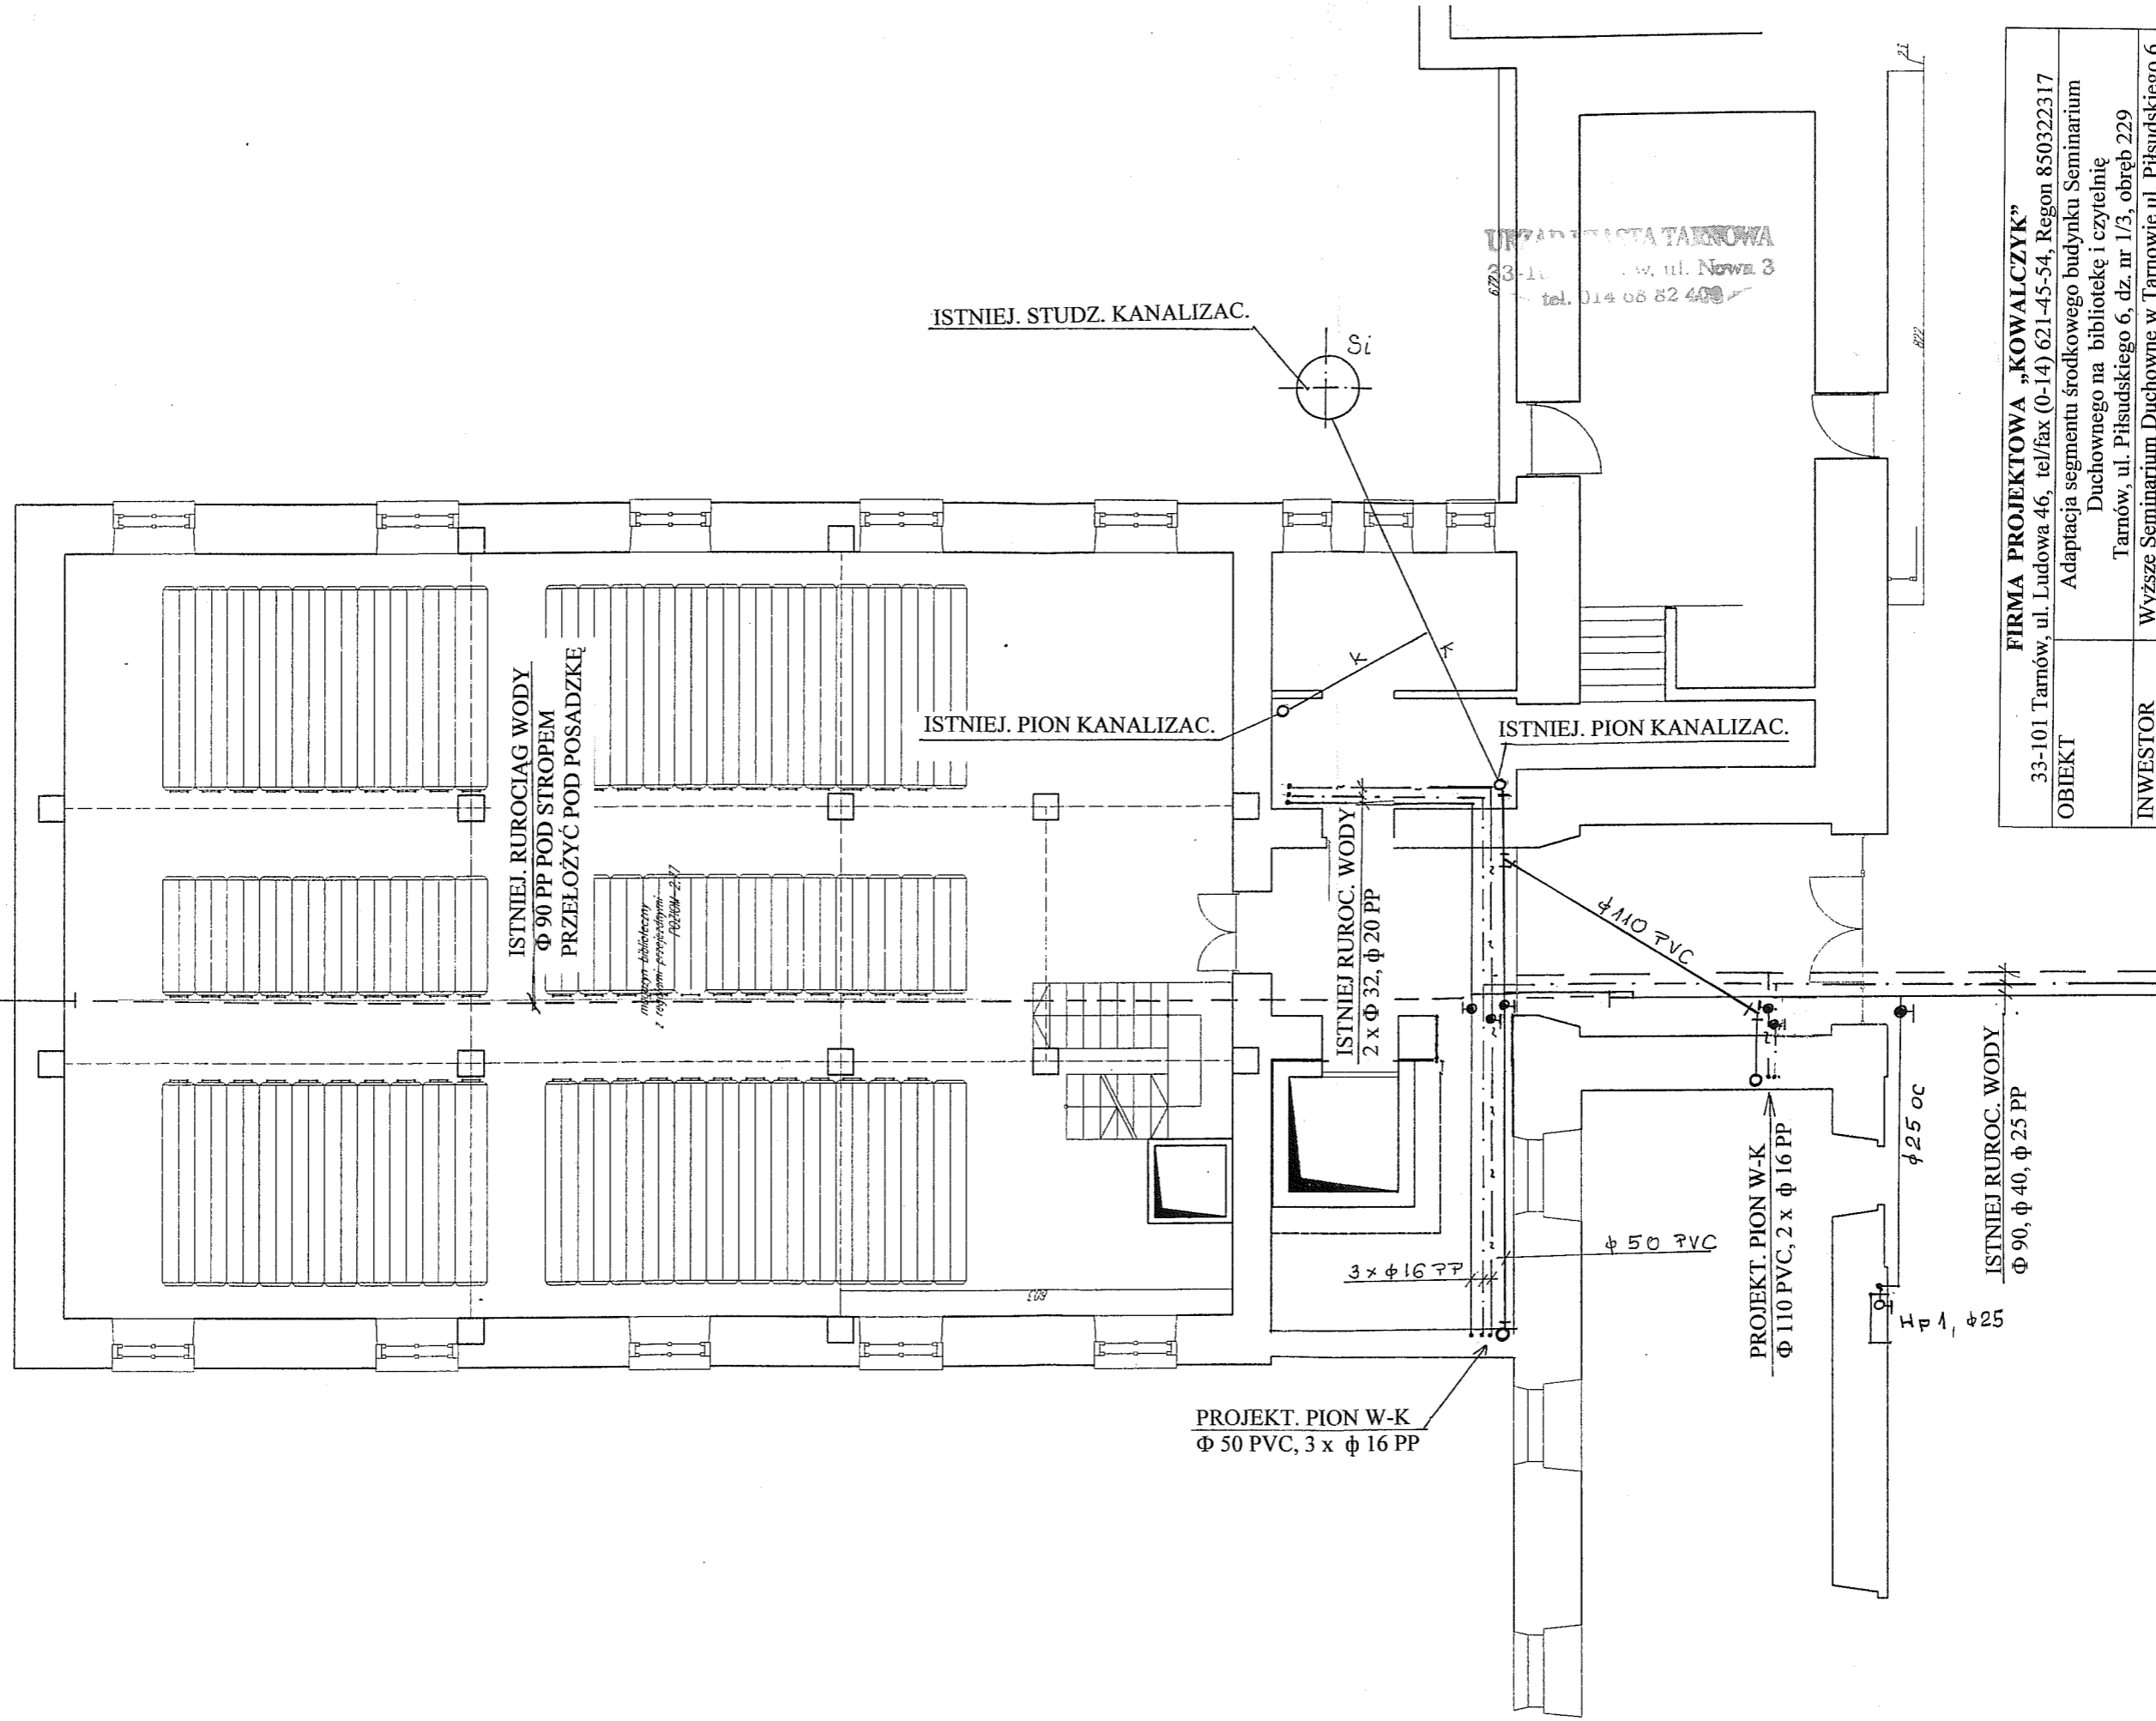

FIRMA PROJEKTOWA „KOWALCZYK”

33-101 Tarnów, ul. Ludowa 46, tel/fax (0-14) 621-45-54, Regon 850322317

OBIEKT Adaptacja segmentu środkowego budynku Seminarium Duchownego na bibliotekę i czytelnię
Tarnów, ul. Piłsudskiego 6, dz. nr 1/3, obręb 229

INWESTOR Wyższe Seminarium Duchowne w Tarnowie ul. Piłsudskiego 6

TEMAT INSTALACJA WOD-KAN

TYTUŁ RZUT POZ. -2,77 m

PROJEKTANT INŻ. ZBIGNIEW KOWALCZYK

nr upr. A-NB-7342/72/91

SPRAWDZIŁ ANNA CICH-KOWALCZYK

nr upr. UAN-1-7342/466/94

Skala 1:100 Data opracowania 04.2007

Rys. nr S-1