


STATAKARNOVA  
 33-101 Tamnów ul. Nowa 3  
 tel. 014 68 82 400

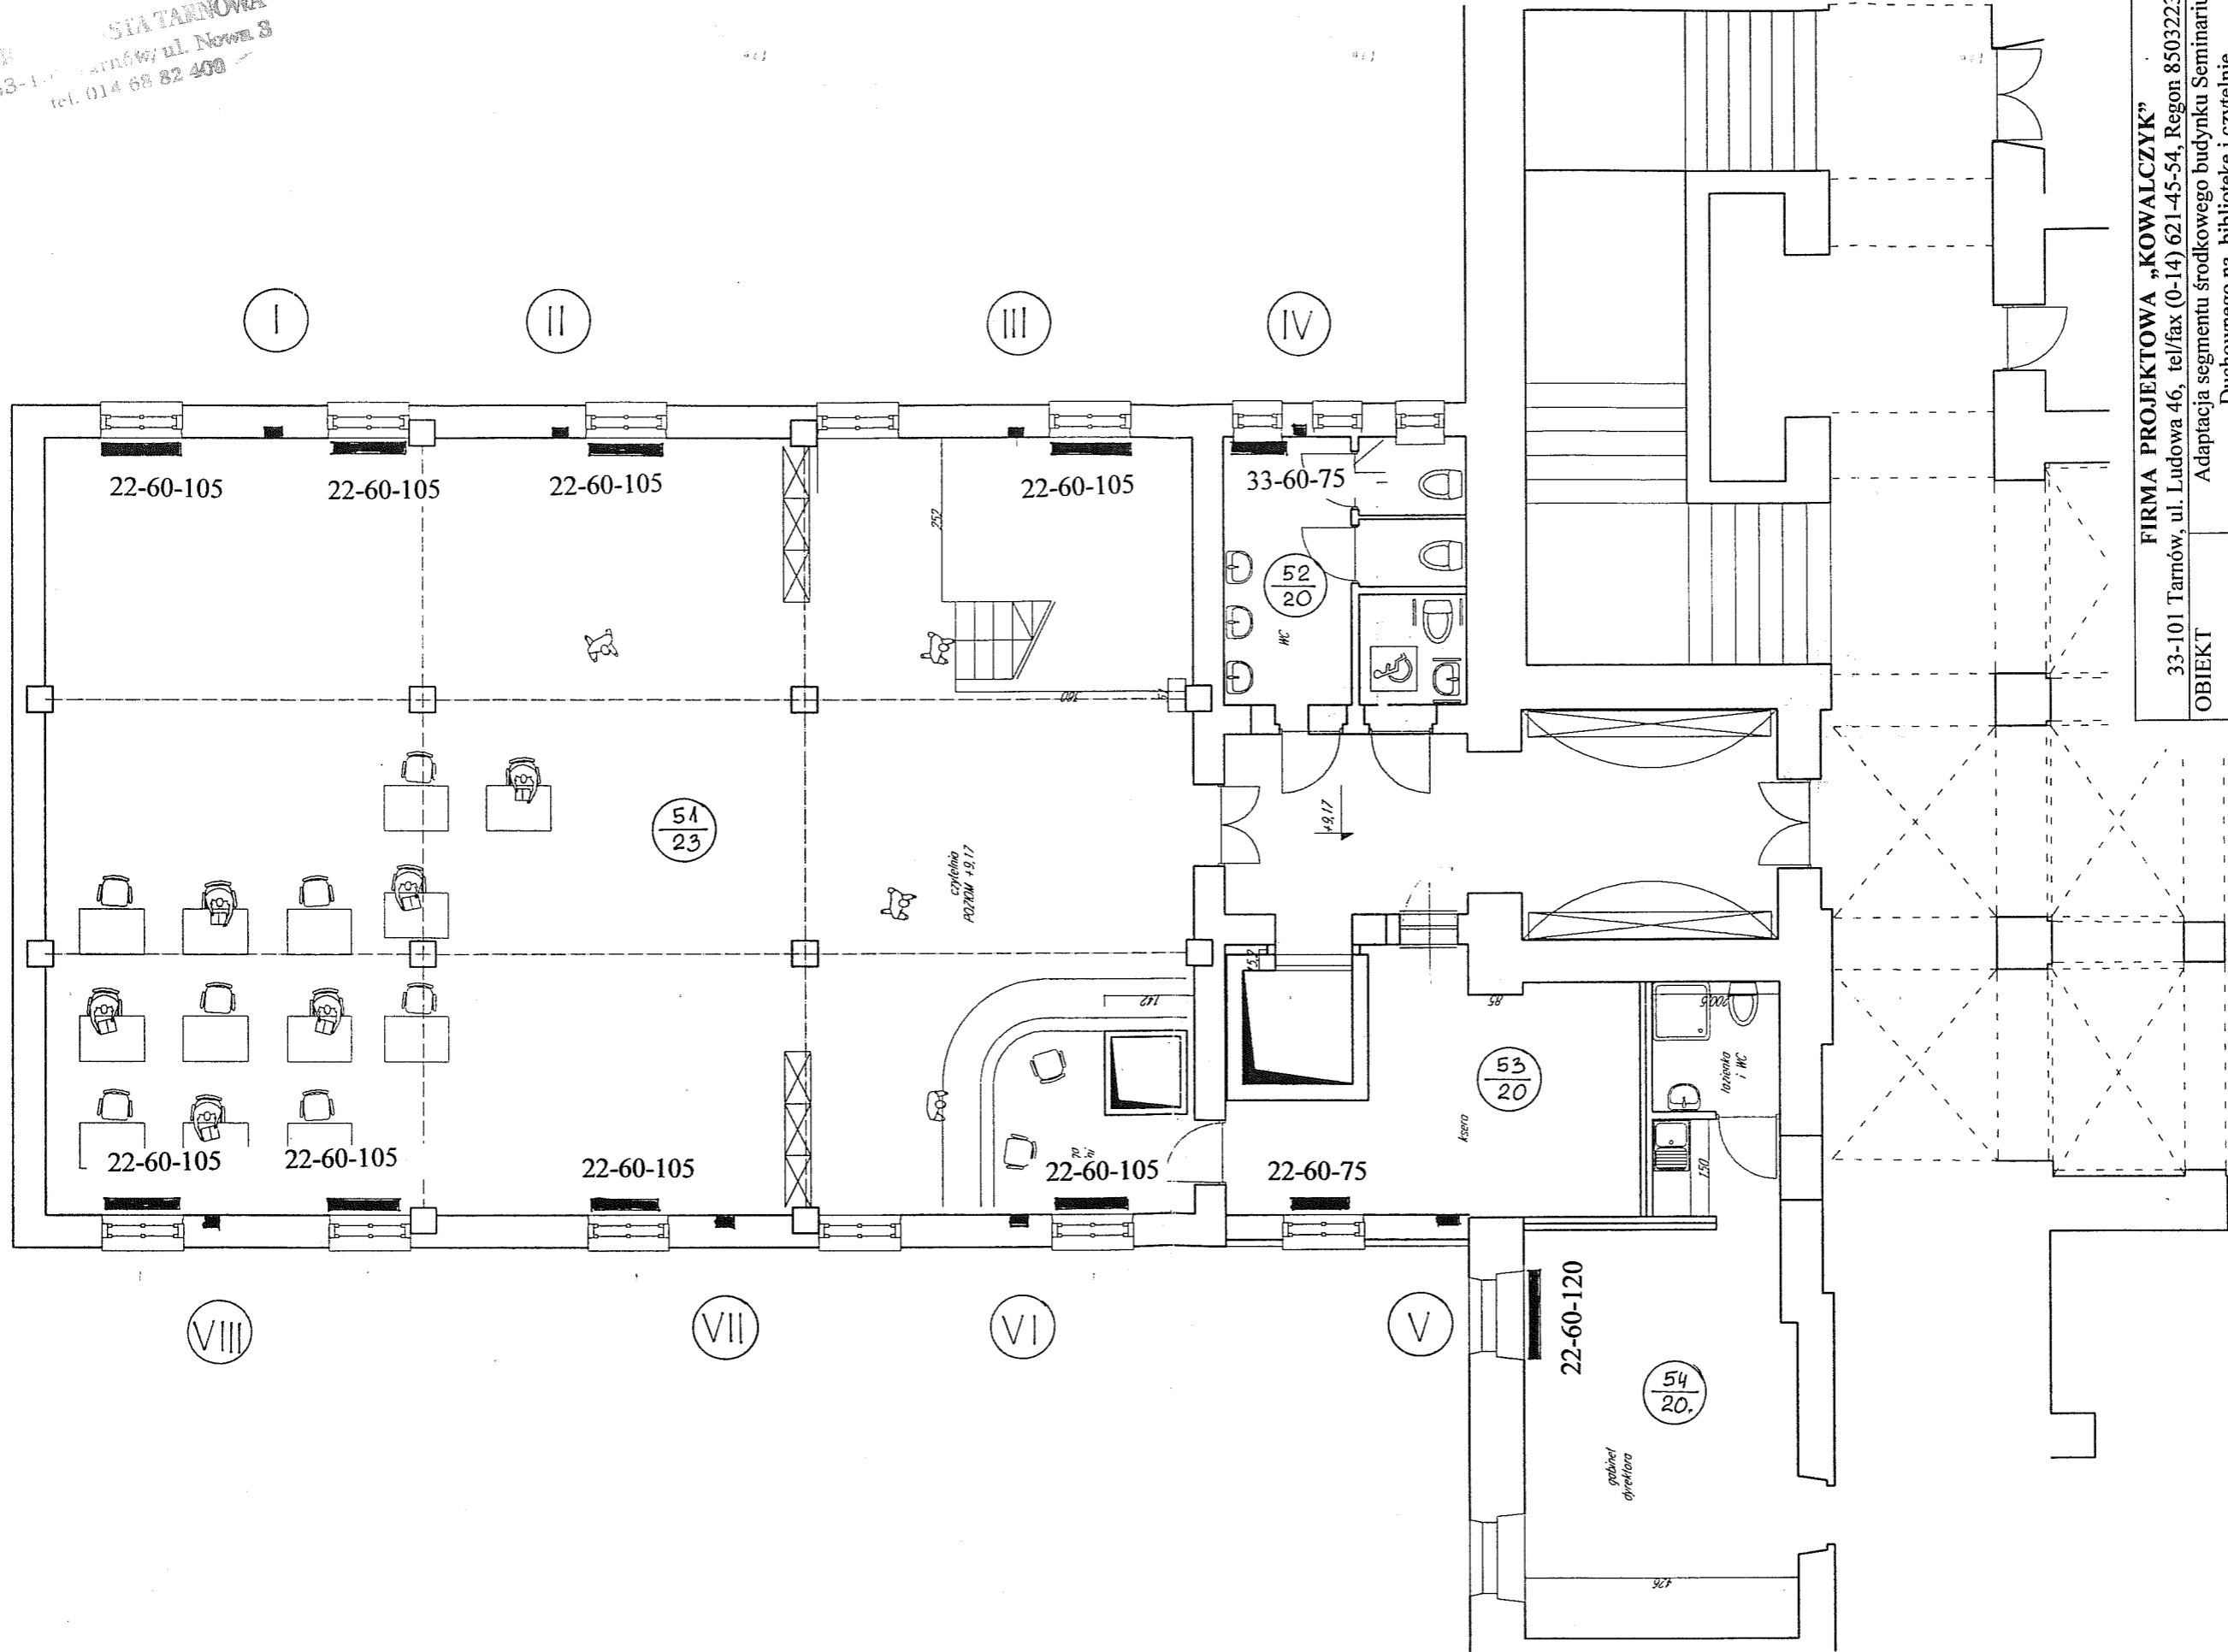

<b>FIRMA PROJEKTOWA „KOWALCZYK”</b>	
33-101 Tamnów, ul. Ludowa 46, tel/fax (0-14) 621-45-54, Regon 850322317	
<b>OBIEKT</b>	Adaptacja segmentu środkowego budynku Seminarium Duchownego na bibliotekę i czytelnię Tamnów, ul. Piłsudskiego 6, dz. nr 1/3, obręb 229
<b>INWESTOR</b>	Wyższe Seminarium Duchowne w Tamnowie ul. Piłsudskiego 6
<b>TEMAT</b>	<b>INSTALACJA C.O.</b>
<b>TYTUŁ</b>	<b>RZUT POZ. +9,17 m</b>
<b>PROJEKTANT</b>	INŻ. ZBIGNIEW KOWALCZYK nr upr. A-NB-7342/72/91
<b>SPRAWDZIŁ</b>	ANNA CICH-KOWALCZYK nr upr. UAN-I-7342/466/94
<b>Skala</b>	1:100 Data opracowania 04.2007
	Rys. nr S-9